
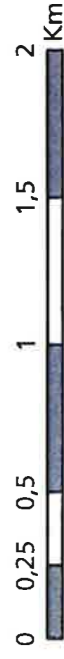


PLAN LOCAL D'URBANISME

Commune : ATHIS-MONS

Code INSEE : 91027

Date d'édition : 20/11/2014

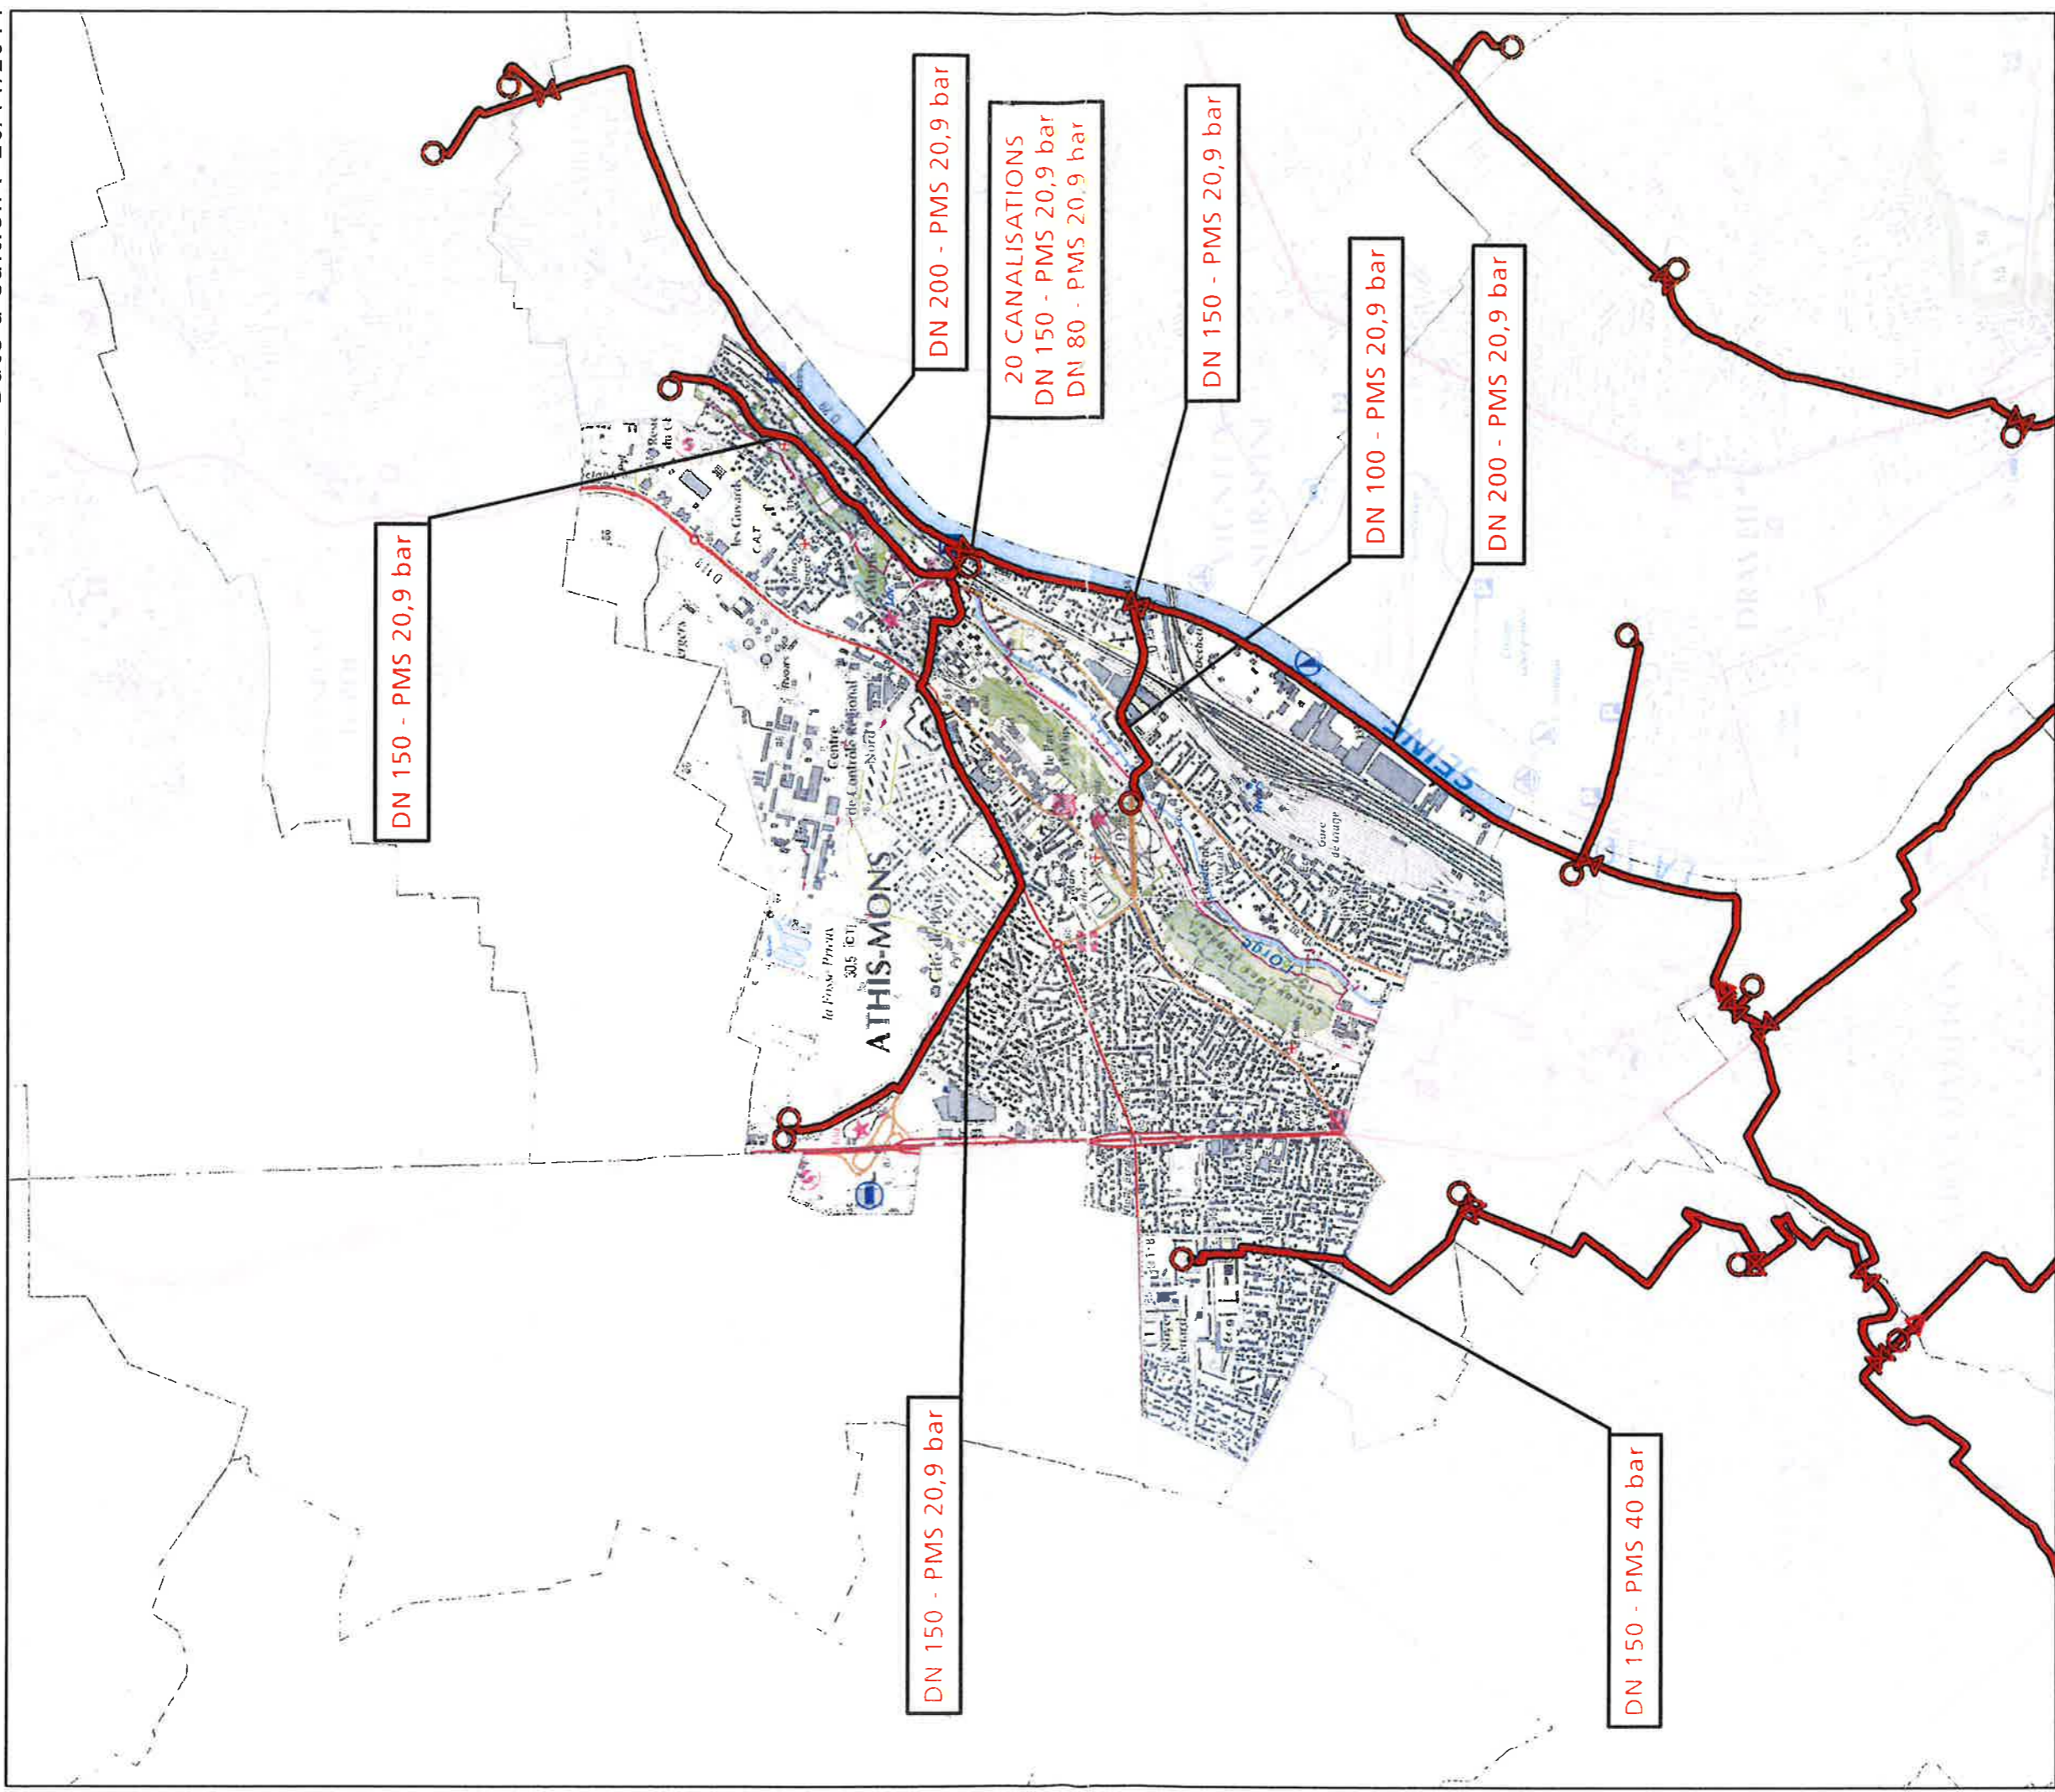

Fond de plan - SCAN25 © IGN



- Canalisation de gaz haute pression en service
- Canalisation de gaz haute pression projetées
- Poste de coupure ou de sectionnement
- Poste de livraison client ou de distribution publique
- Poste de prédétente



GRTgaz
Région Val de Seine
Département Ouest
2 rue Pierre Timbaud
92238 GENNEVILLIERS