


PLAN GÉNÉRAL DU CIMETIÈRE D'ATHIS MONS

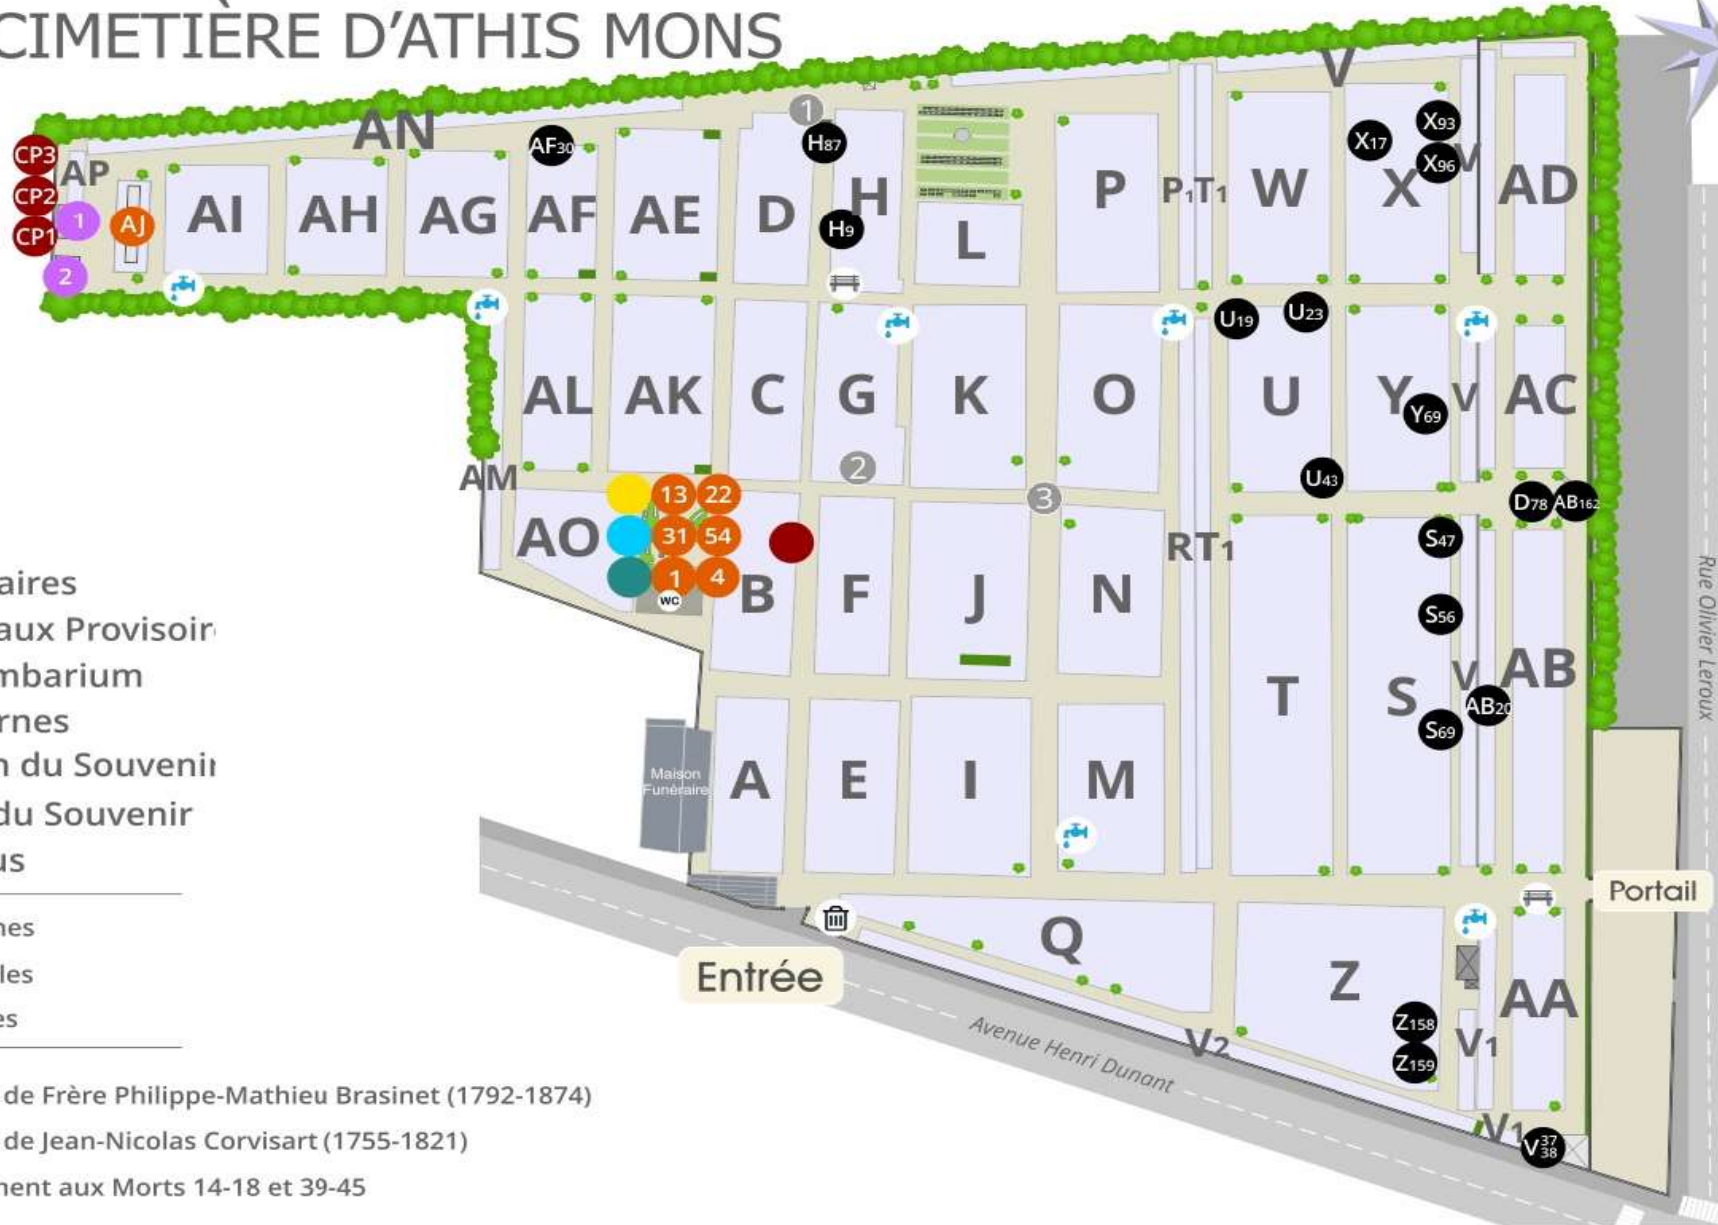

- Ossuaires
- Caveaux Provisoir
- Columbarium
- Cavurnes
- Jardin du Souvenir
- Mur du Souvenir
- Enfeus

- Fontaines
- Poubelles
- WC** Toilettes

- ① Tombe de Frère Philippe-Mathieu Brasinet (1792-1874)
- ② Tombe de Jean-Nicolas Corvisart (1755-1821)
- ③ Monument aux Morts 14-18 et 39-45

